
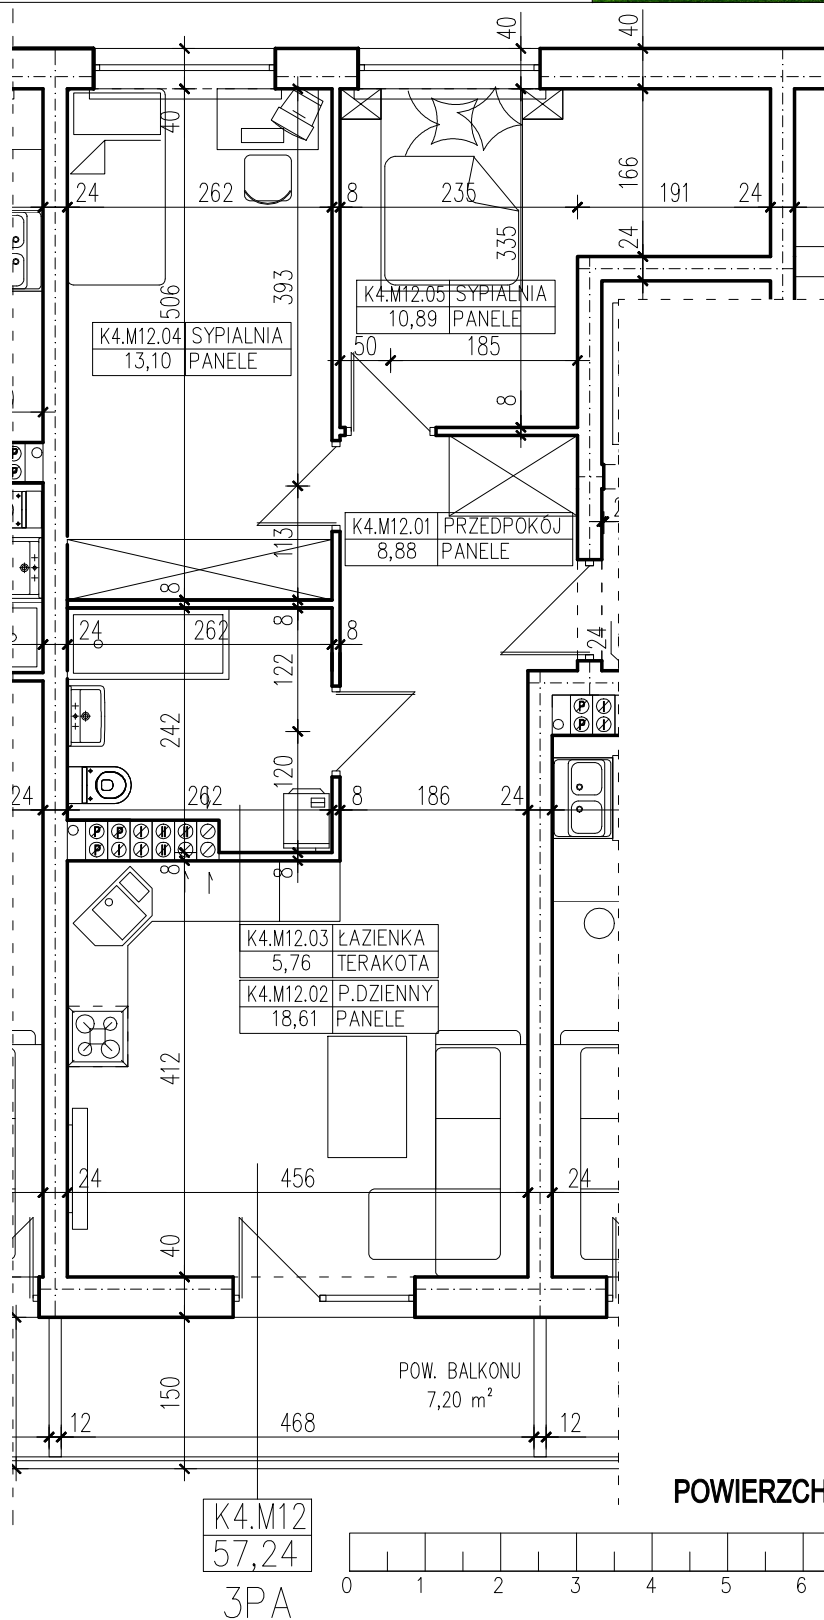


BUDYNEK WIELORODZINNY
 ŚLUBICE UL. WOJSKA POLSKIEGO
MIESZKANIE K4.M12

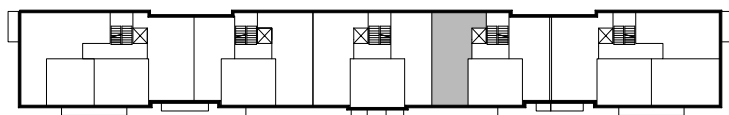

POWIERZCHNIA UŻYTKOWA 57,24 m²

K4.M12
57,24
3PA