
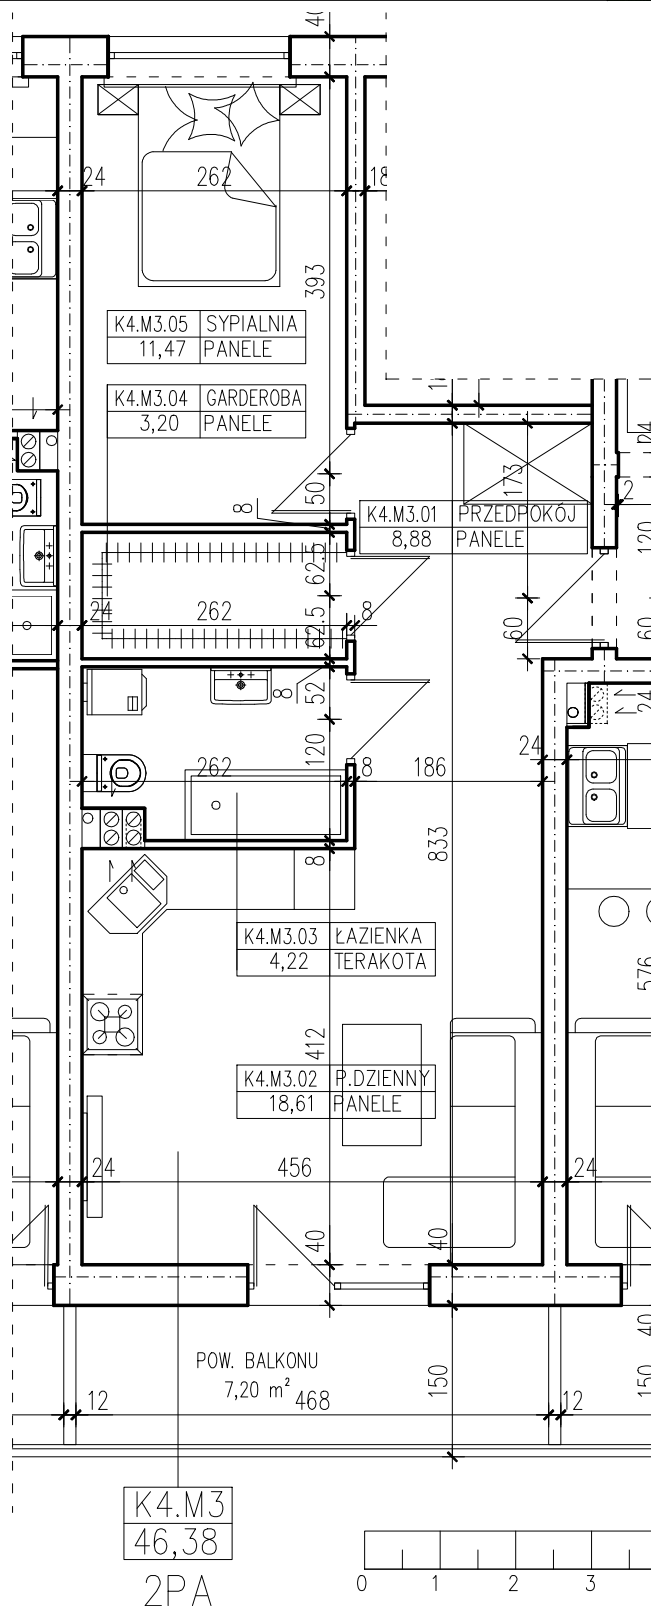


BUDYNEK WIELORODZINNY
 ŚLUBICE UL. WOJSKA POLSKIEGO
MIESZKANIE K4.M3

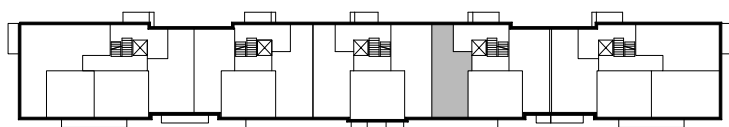

POWIERZCHNIA UŻYTKOWA 46,38 m²