


BUDYNEK WIELORODZINNY SŁUBICE UL. WOJSKA POLSKIEGO MIESZKANIE K4.M9

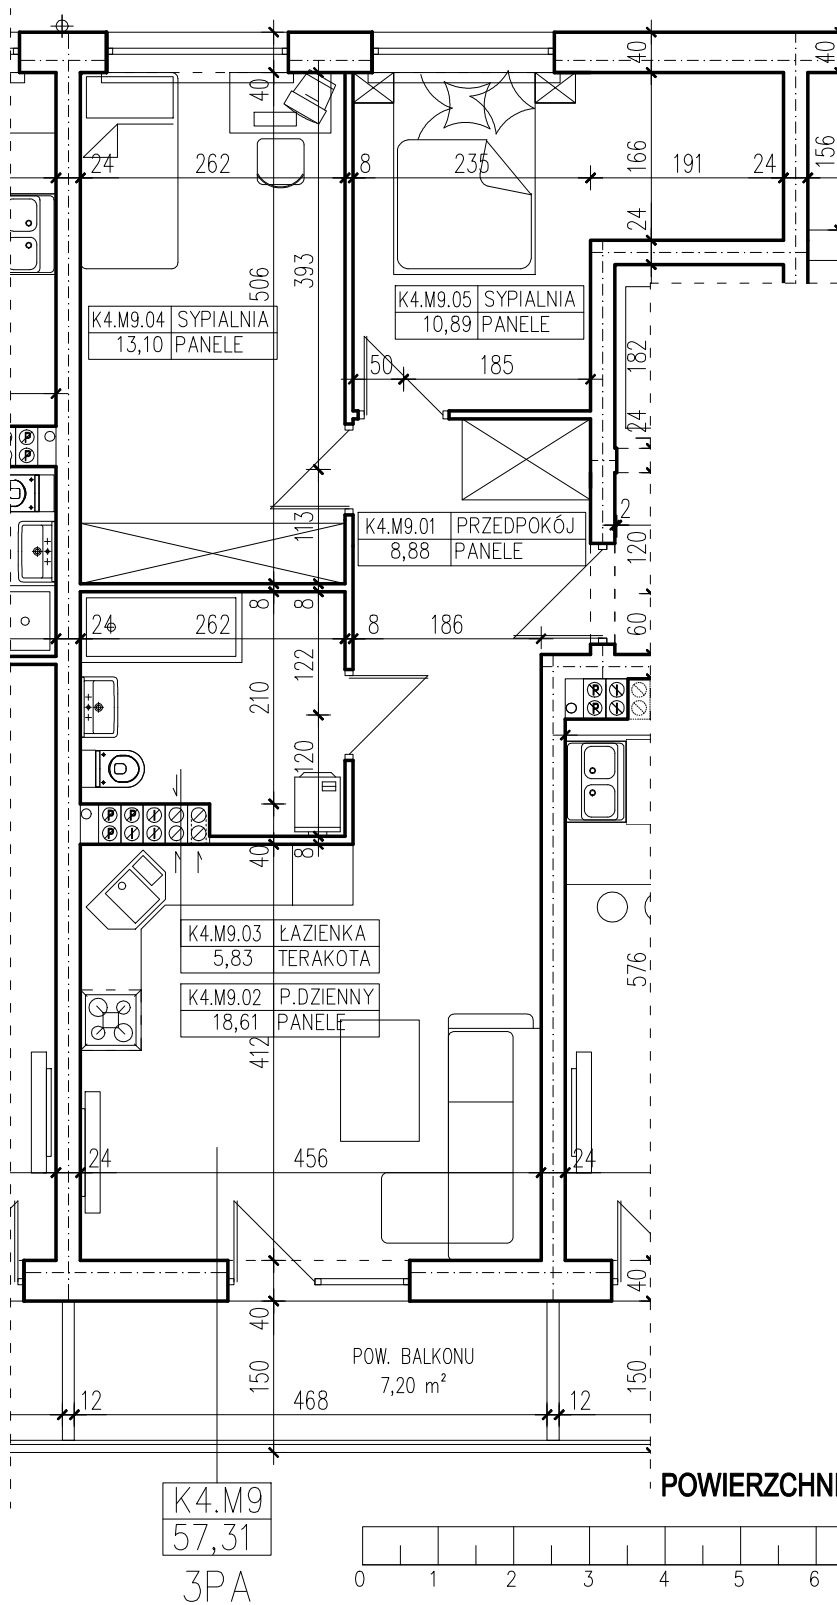

POWIERZCHNIA UŻYTKOWA 57,31 m²