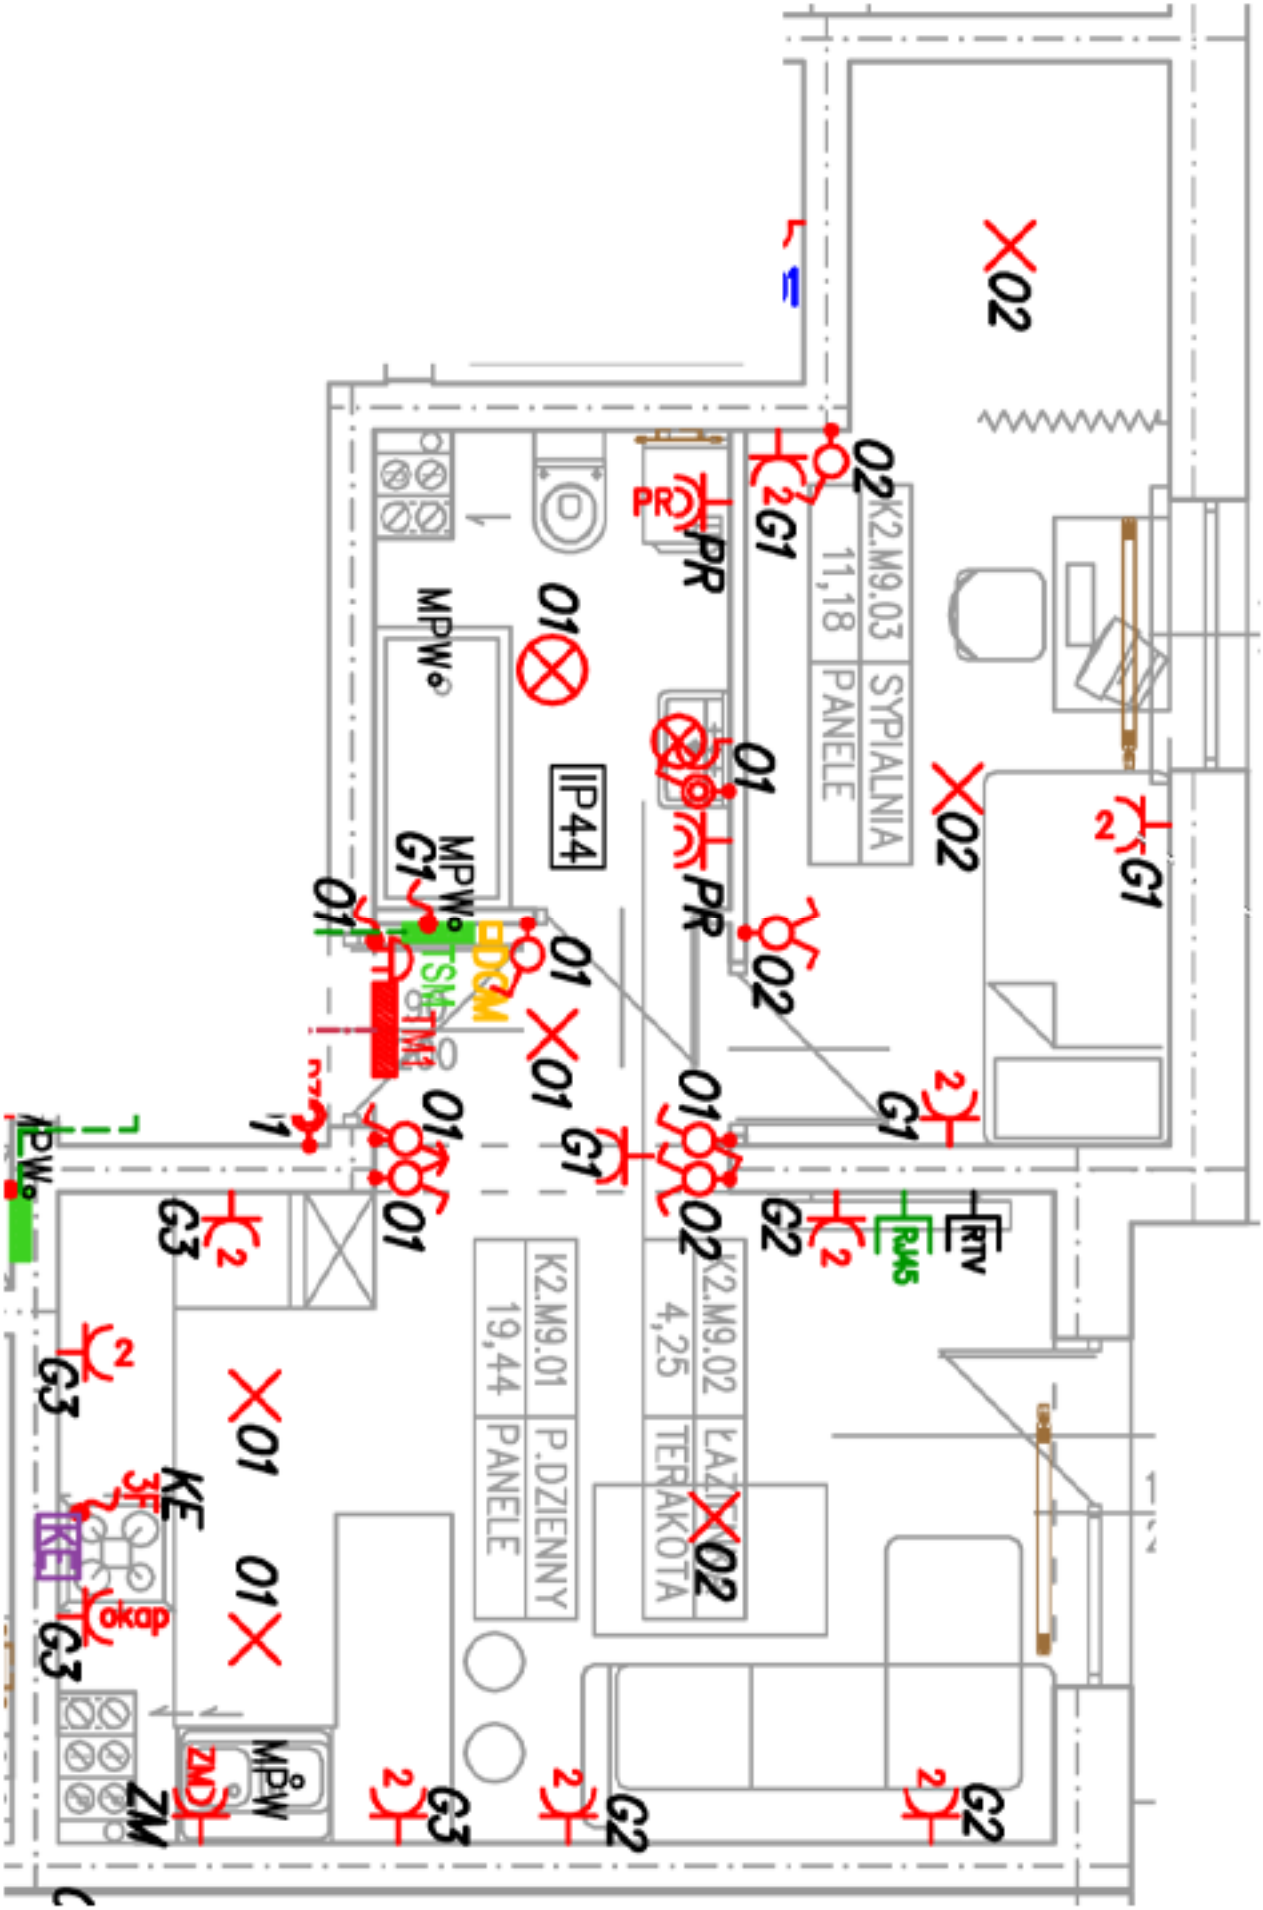OSIEDLE KOMES - BUDYNEK NR 4 - K2.M9