B5 - K4.M5

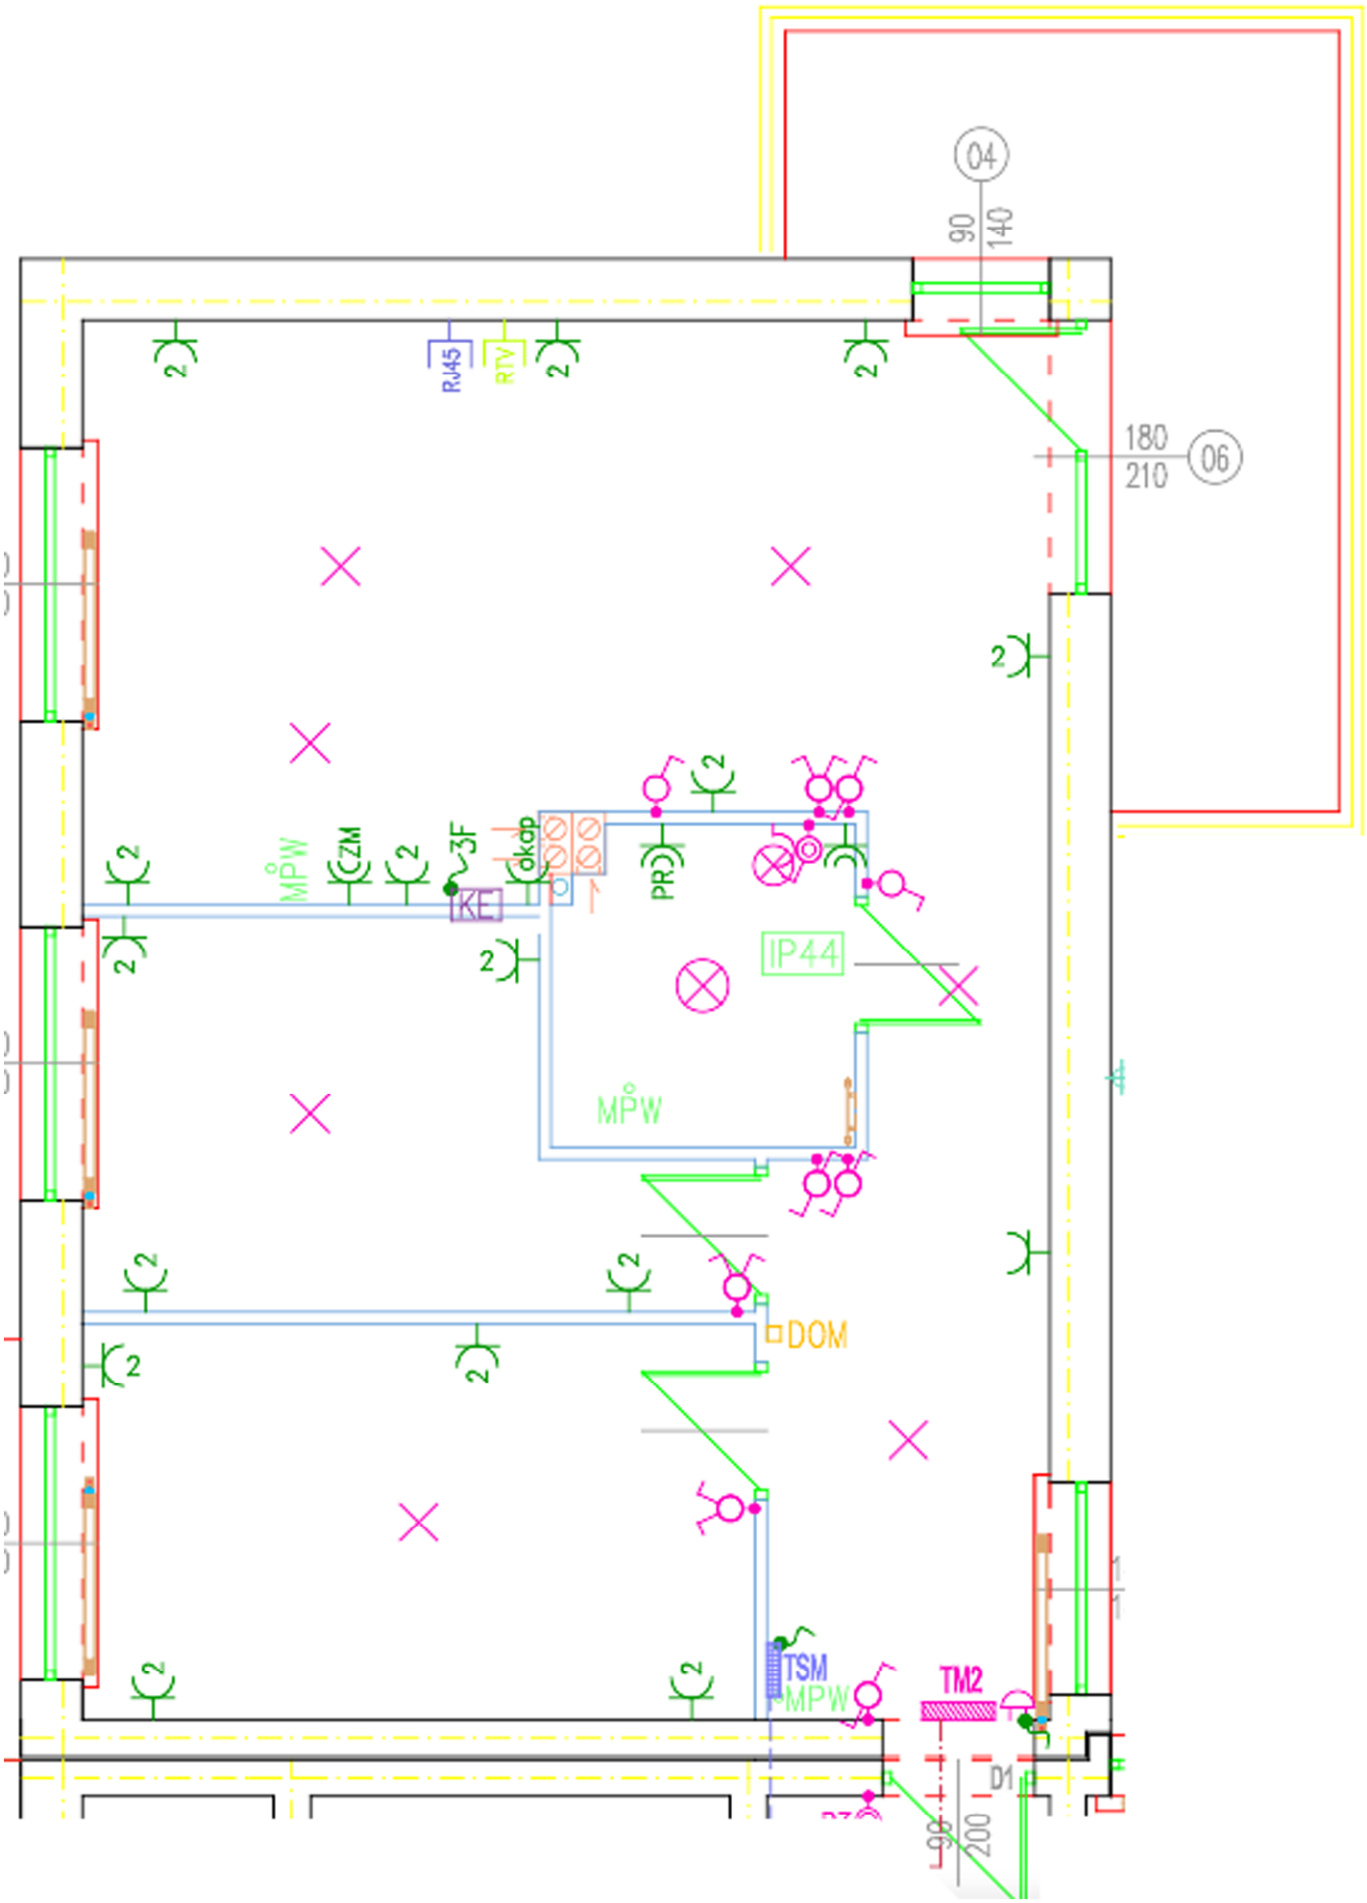
04
90
140
180
210
06
RJ45
RTV
MPW
CZM
3F
KE
okap
PR
IP44
MPW
DOM
TSM
MPW
TM2
D1
200